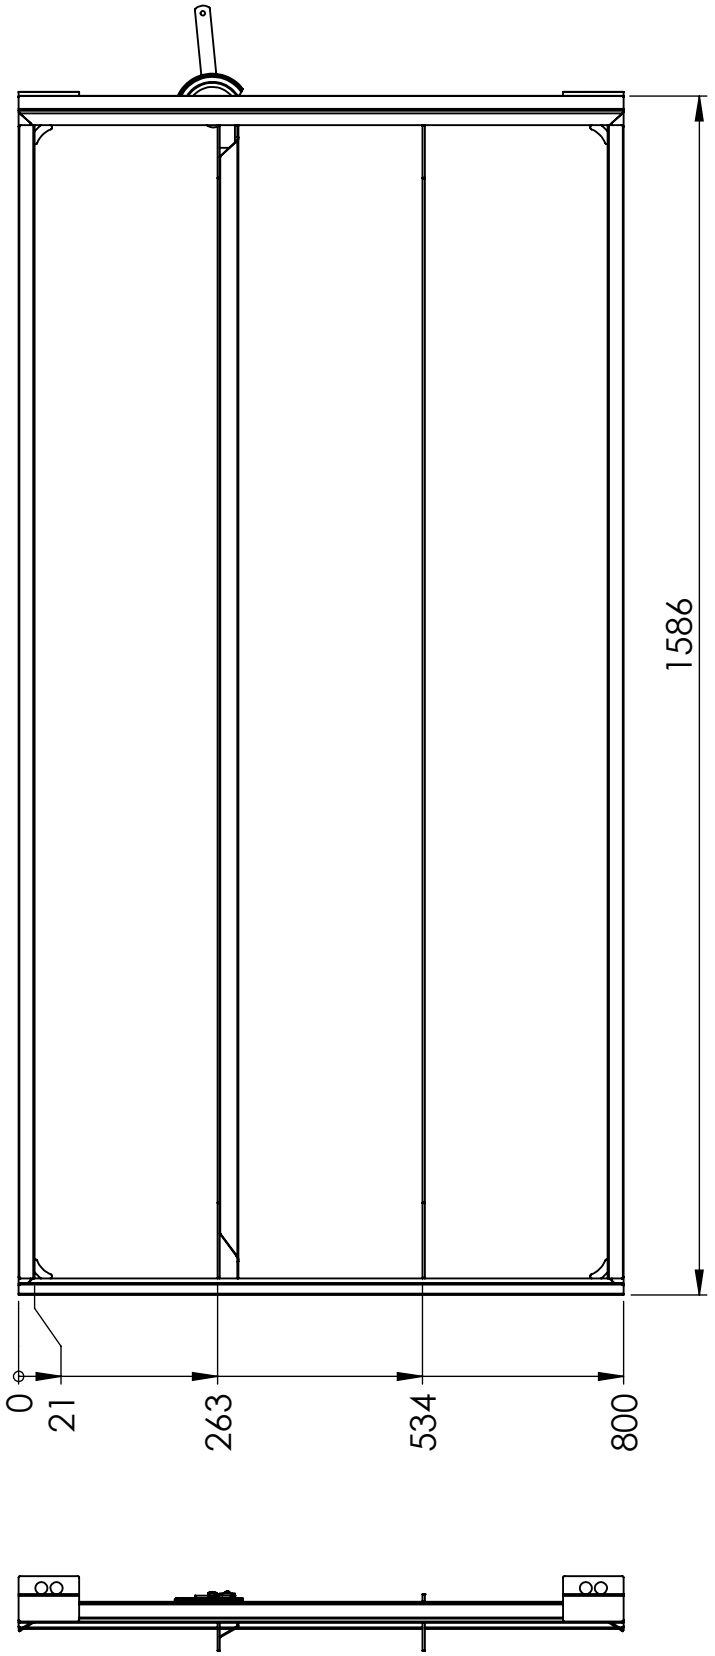

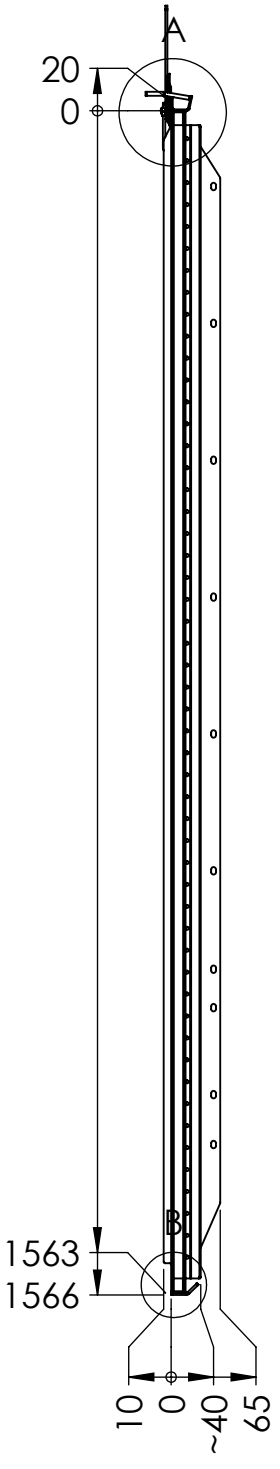

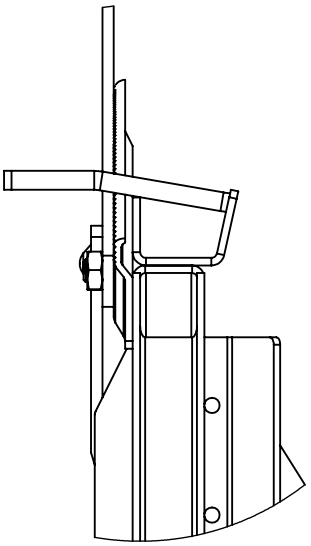

SZCZEGÓŁ A
SKALA 1 : 2

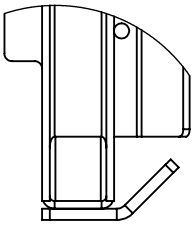

SZCZEGÓŁ B
SKALA 1 : 2

OSKO-PLAST
Stara Dąbia 9, 08-500 Ryki
www.osko-plast.pl

TYTUŁ:

JD 2266 SD

NR RYSUNKU	Data:	A4
SKALA:1:10	ARKUSZ 1 Z 1	